



Sigmundsherberg, am 05.03.2019

Betr.: KG Sigmundsherberg
Vorübergehende Verkehrsmaßnahme

VERORDNUNG

Der Bürgermeister der Marktgemeinde Sigmundsherberg verordnet gemäß § 43 Abs. 1 lit. b Straßenverkehrsordnung 1960 (StVO 1960) in Verbindung mit § 94d Ziffer 4 lit. a StVO 1960, BGBl. Nr. 159/1960 in der derzeit geltenden Fassung, aus Anlass des Aufstellens eines Containers auf der Parzelle 784 im Bereich der Parzelle 88, Hauptstraße 34 in der KG Sigmundsherberg folgende Verkehrsbeschränkung:

Auf der Verkehrsfläche Parz. 784 – (bei Parzelle 88 (Hauptstraße 34, KG Sigmundsherberg) – lt. beiliegendem Lageplan wird eine halbseitige Sperre in der Zeit von 07. – 25.03.2019 errichtet.

Der obzitierte Lageplan, der dieser Verordnung angeschlossen wird, bildet einen integrierenden Bestandteil dieser Verordnung.

Die Kundmachung hat durch Aufstellung von Verkehrszeichen gemäß § 49 Z 8 StVO 1960 „*Fahrbahnverengung*“, mit dem Zusatz „*vom 07. – 25.03.2019*“ und gemäß § 53 Z 16a StVO 1960 „*Baustelle*“ zu erfolgen. Weiters ist zu beachten, dass der Silo mittels Warnband und Nachtlampe gekennzeichnet wird.

Gemäß § 44 Abs. 1 StVO 1960 tritt diese Verordnung mit der Aufstellung der erforderlichen Straßenverkehrszeichen in Kraft.


Der Bürgermeister:


Franz Göd

Ergeht gleichlautend an:

- 1) Polizeiinspektion Eggenburg
- 2) Markus Schäller, 3751 Sigmundsherberg, Gartenstadt 89/4



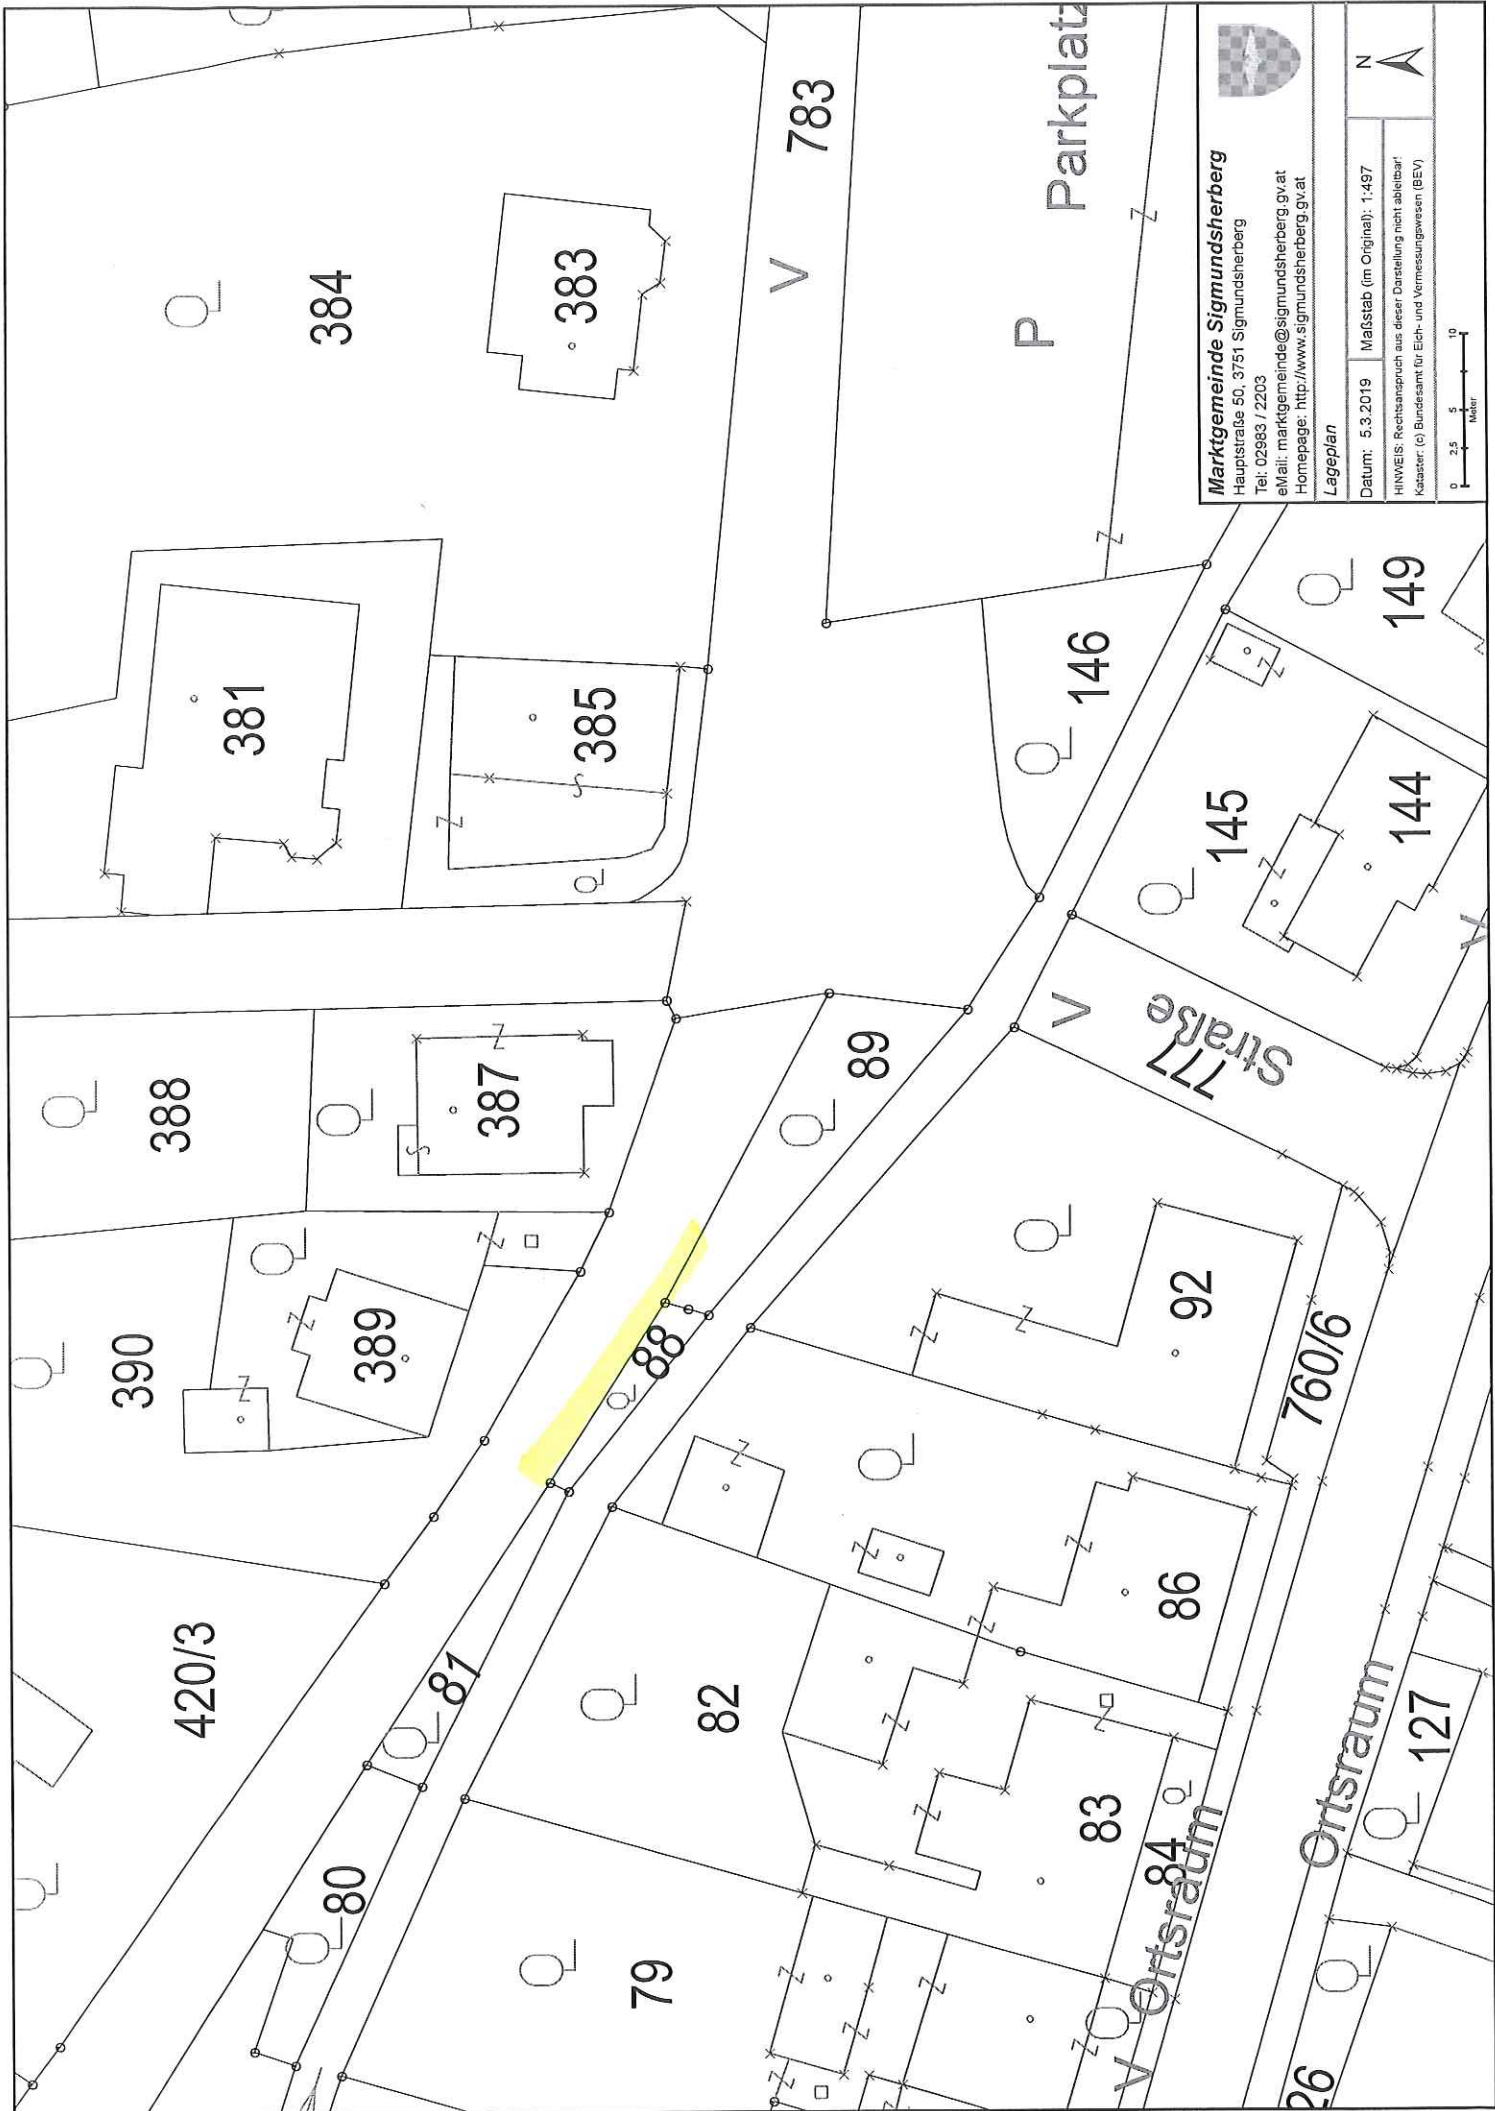


Marktgemeinde Sigmundsherberg
 Hauptstraße 50, 3751 Sigmundsherberg
 Tel: 02983 / 2203
 eMail: marktgemeinde@sigmundsherberg.gv.at
 Homepage: <http://www.sigmundsherberg.gv.at>

Lageplan
 Datum: 5.3.2019 Maßstab (m Original): 1:497
 HINWEIS: Rechtsanspruch aus dieser Darstellung nicht ableitbar!
 Keltator: (c) Bundesamt für Eich- und Vermessungswesen (BEV)

0 2,5 5 10
 Meter

N
