



Sigmundsherberg, am 24.06.2019

Betr.: KG Missingdorf  
Vorübergehende Verkehrsmaßnahme

## VERORDNUNG

Der Bürgermeister der Marktgemeinde Sigmundsherberg verordnet gemäß § 43 Abs. 1 lit. b Straßenverkehrsordnung 1960 (StVO 1960) in Verbindung mit § 90 Ziffer 4 StVO 1960, BGBl. Nr. 159/1960 in der derzeit geltenden Fassung, aus Anlass Betonierarbeiten in der KG Missingdorf folgende Verkehrsbeschränkung:

Auf der Verkehrsfläche Parz. 73 – vis á vis Missingdorf 43 –lt. beiliegendem Lageplan gelb markiert, wird im Zeitraum vom 15.07.2019 eine Totalsperre für die Dauer von 1 Arbeitstag errichtet.

Der obzitierte Lageplan, der dieser Verordnung angeschlossen wird, bildet einen integrierenden Bestandteil dieser Verordnung.

- 1.1. Die Kundmachung hat durch Aufstellung von Verkehrszeichen gemäß „Baustelle“ (§ 50 Z 9 StVO 1960) im jeweiligen Baustellen- und Arbeitsbereich
  - 1.2. „Fahrverbot (in beiden Richtungen)“ (§ 52 a) Z.1 StVO 1960) im jeweiligen Baustellen- und Arbeitsbereich
  - 1.3. „Umleitung“ (§ 53 Z 16b StVO 1960) im jeweiligen Bereich
- lt. beiliegendem Lageplan zu erfolgen.

Gemäß § 44 Abs. 1 StVO 1960 tritt diese Verordnung mit der Aufstellung der erforderlichen Straßenverkehrszeichen in Kraft.


Ergeht gleichlautend an:

- 1) Polizeiinspektion Eggenburg
- 2) Fa. Gerhart
- 3) Straßenmeisterei Eggenburg

angeschlagen am: 25.06.2019  
abgenommen am: 10.07.2019


Der Bürgermeister:  
  
Franz Göd



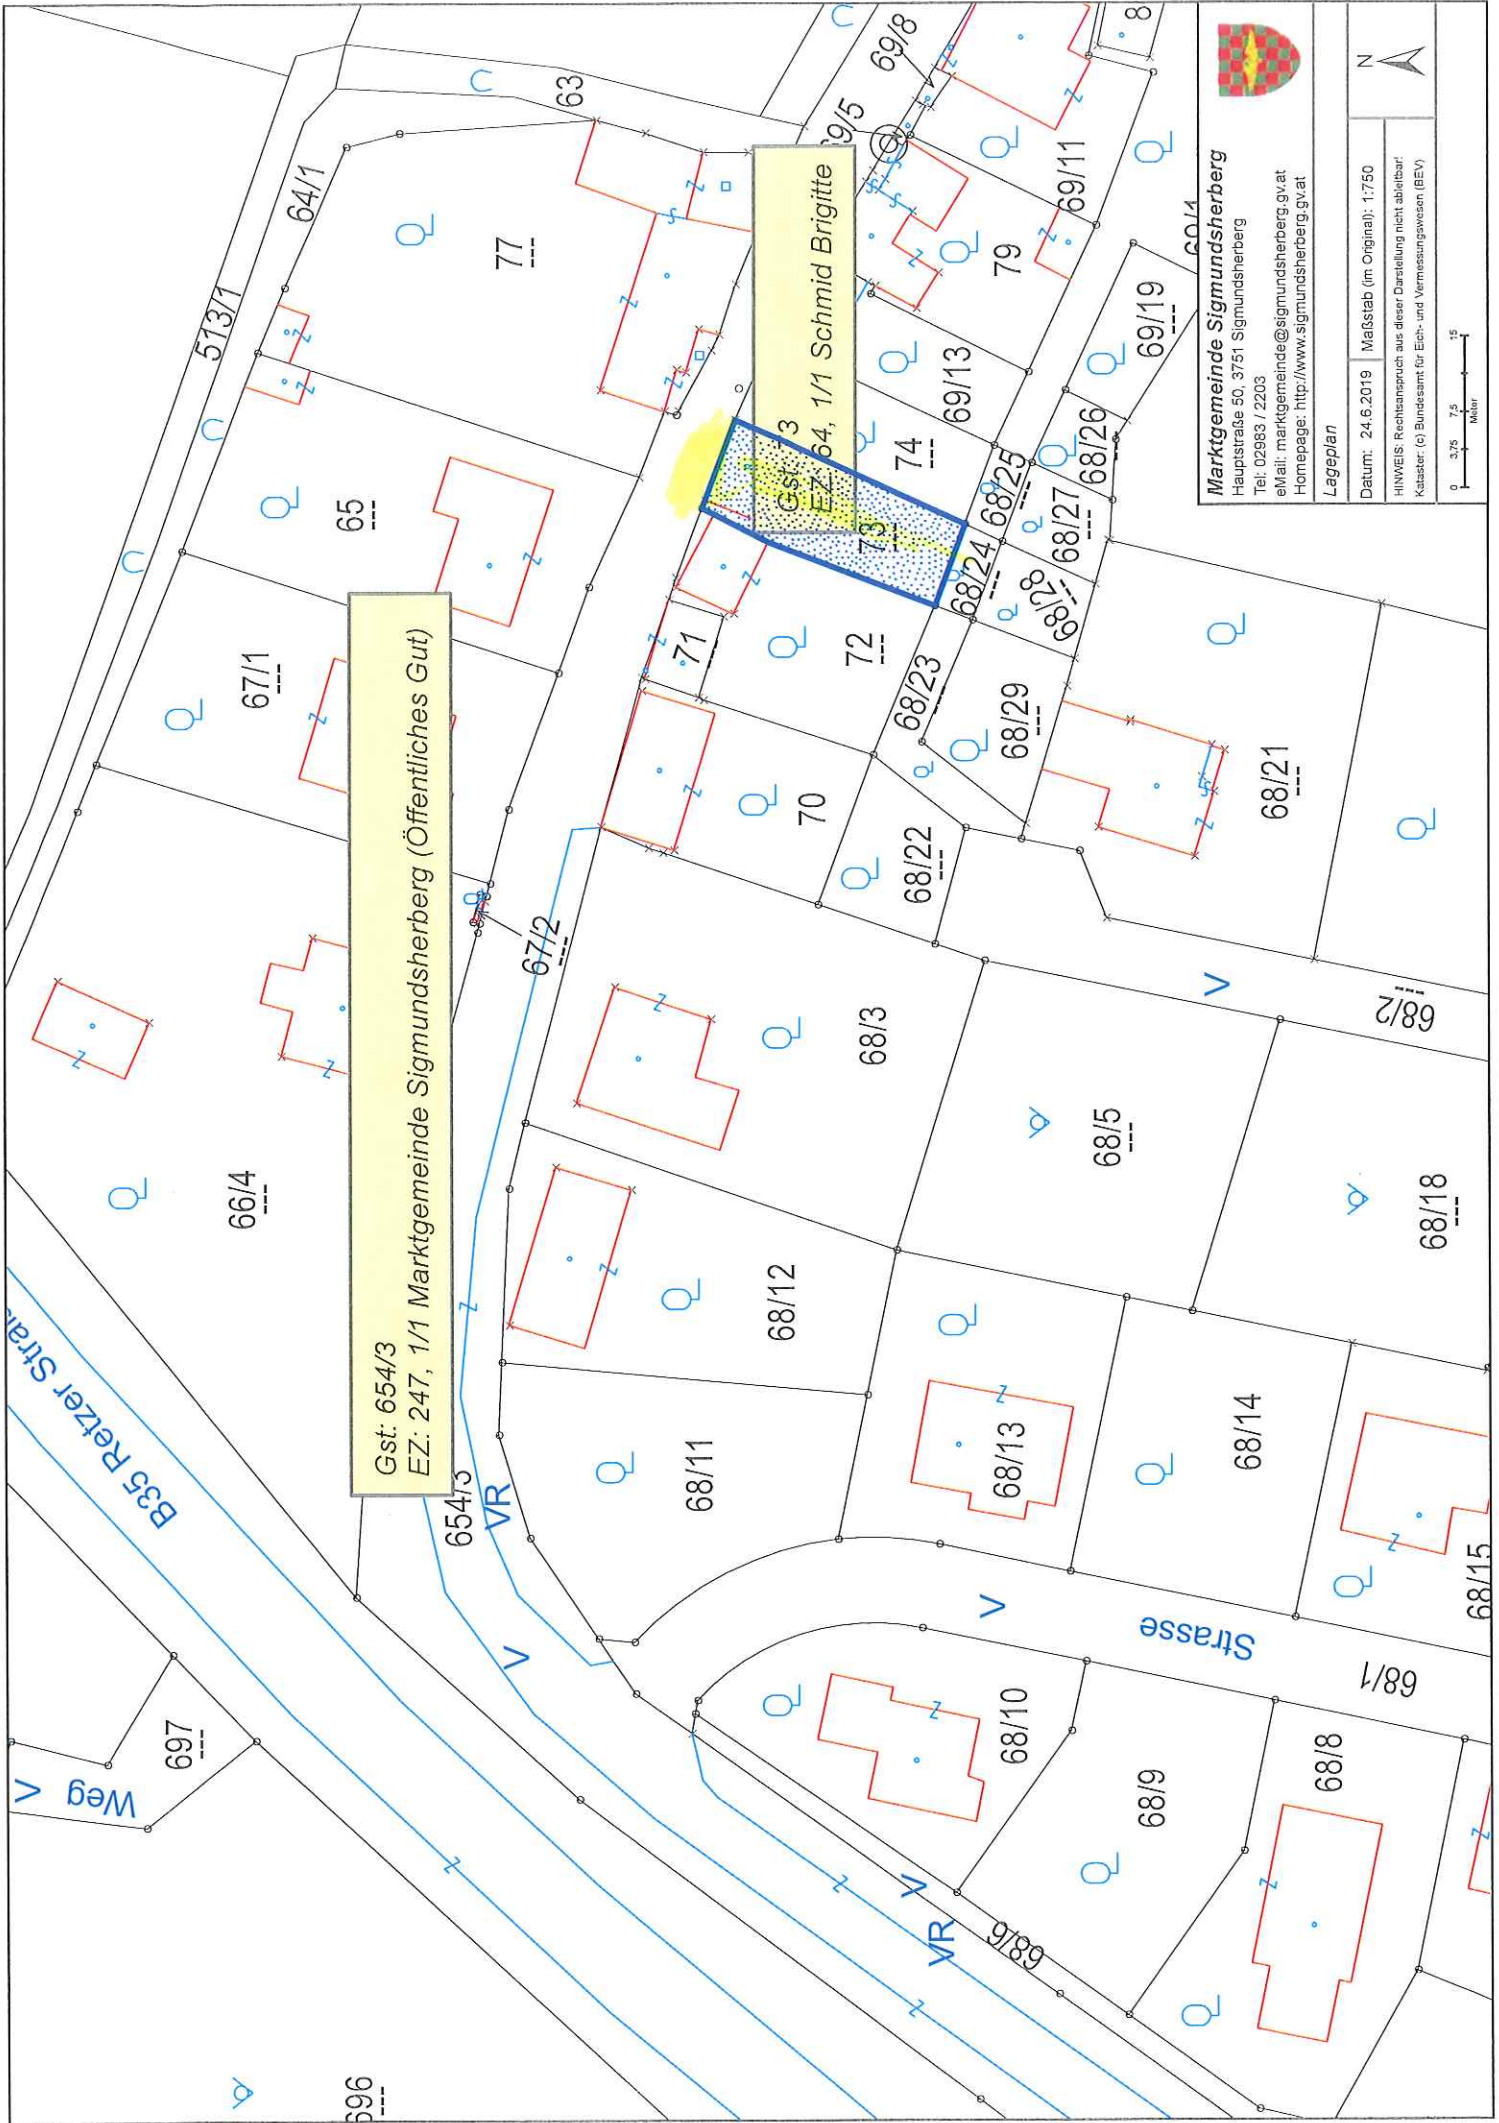

Gst: 654/3  
 EZ: 247, 1/1 Marktgemeinde Sigmundsherberg (Öffentliches Gut)

Gst: 64, 1/1 Schmid Brigitte



**Marktgemeinde Sigmundsherberg**  
 Hauptstraße 50, 3751 Sigmundsherberg  
 Tel: 02993 / 2203  
 eMail: marktgemeinde@sigmundsherberg.gv.at  
 Homepage: <http://www.sigmundsherberg.gv.at>

**Legenplan**

Datum: 24.6.2019 Maßstab (im Original): 1:750

HINWEIS: Rechtsanspruch aus dieser Darstellung nicht ableitbar!  
 Kataster (e) Bundesamt für Eich- und Vermessungswesen (BEV)

0 3,75 7,5 15  
 Meter

