



Sigmundsherberg, am 06.08.2019

Betr.: KG Sigmundsherberg
Vorübergehende Verkehrsmaßnahme

VERORDNUNG

Der Bürgermeister der Marktgemeinde Sigmundsherberg verordnet gemäß § 43 Abs. 1 lit. b Straßenverkehrsordnung 1960 (StVO 1960) in Verbindung mit § 94d Ziffer 4 lit. a StVO 1960, BGBl. Nr. 159/1960 in der derzeit geltenden Fassung, aus Anlass Ablagern von Erde auf der Parzelle 786 im Bereich der Parzelle 419/2, Gartenstadt 51 in der KG Sigmundsherberg folgende Verkehrsbeschränkung eine Verlängerung der Verordnung vom 05.08.2019:

Auf der Verkehrsfläche Parz. 786 – (vor Parzelle 419/2 (Gartenstadt 51 KG Sigmundsherberg) – lt. beiliegendem Lageplan wird eine Fahrbahnverengung am 05.08.2019 und 06.08.2019 errichtet. Die Durchfahrt für die Anrainer bei der Baustelle – Parzelle 419/2 – ist möglich.

Der obzitierte Lageplan, der dieser Verordnung angeschlossen wird, bildet einen integrierenden Bestandteil dieser Verordnung.
Die Kundmachung hat durch Aufstellung von Verkehrszeichen gemäß § 53 Z 16a StVO 1960 „Baustelle“ „am 06.08.2019, 8 Uhr - 09.08.2019, 20 Uhr“ zu erfolgen.

Gemäß § 44 Abs. 1 StVO 1960 tritt diese Verordnung mit der Aufstellung der erforderlichen Straßenverkehrszeichen in Kraft.

Ergeht gleichlautend an:


- 1) Polizeiinspektion Eggenburg
- 2) Thomas Löschenbrand, Gartenstadt 51, 3751 Sigmundsherberg

Angeschlagen am: 06.08.2019
Abgenommen am: 21.08.2019

Der Bürgermeister:

Franz Göd



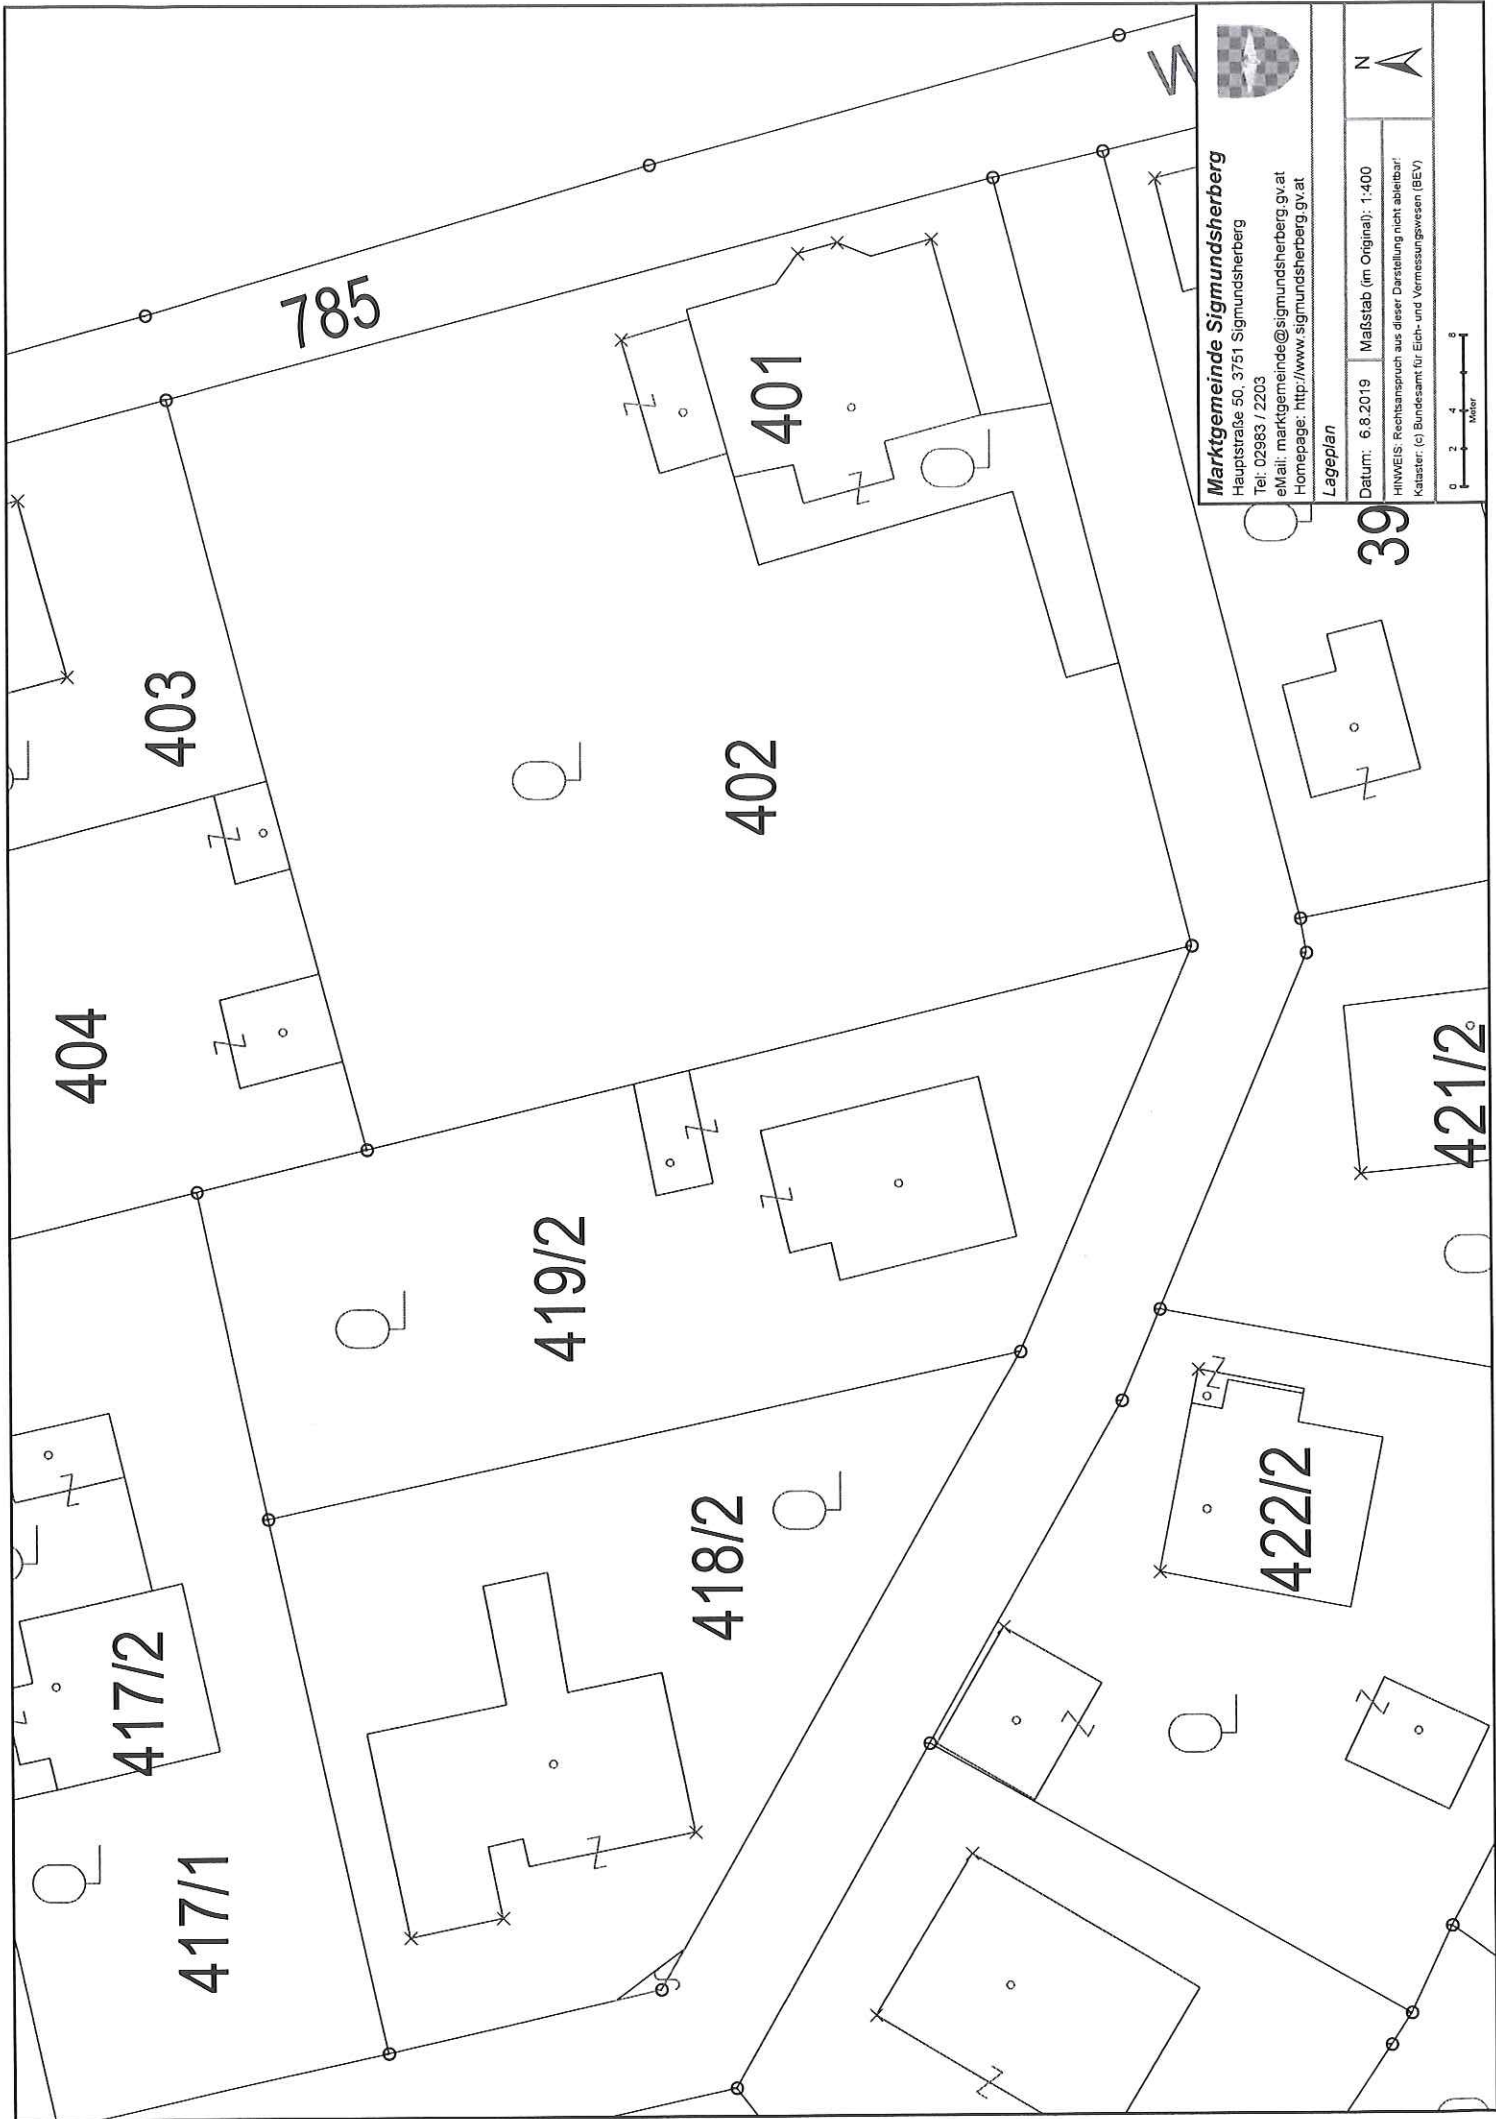

Marktgemeinde Sigmundsherberg

Hauptstraße 50, 3751 Sigmundsherberg

Tel: 02993 / 2203

eMail: marktgemeinde@sigmundsherberg.gv.at

Homepage: <http://www.sigmundsherberg.gv.at>

Lageplan

Datum: 6.8.2019 Maßstab (im Original): 1:400

HINWEIS: Rechtsanspruch aus dieser Darstellung nicht ableitbar!

Kataster: (c) Bundesamt für Eich- und Vermessungswesen (BEV)

