



Sigmundsherberg, am 30.09.2019

Betr.: KG Sigmundsherberg
Vorübergehende Verkehrsmaßnahme

VERORDNUNG

Der Bürgermeister der Marktgemeinde Sigmundsherberg verordnet gemäß § 43 Abs. 1 lit. b Straßenverkehrsordnung 1960 (StVO 1960) in Verbindung mit § 94d Ziffer 4 lit. a StVO 1960, BGBl. Nr. 159/1960 in der derzeit geltenden Fassung, aus Anlass von Abbrucharbeiten in der KG Sigmundsherberg folgende Verkehrsbeschränkung:

Auf der Verkehrsfläche Parz. 775 KG Sigmundsherberg (Bahnstraße von B45 Richtung Bahnhof) – ist die Straße, lt. beiliegendem Lageplan gelb markiert, - ist die Durchfahrt vom 07. – 11.10.2019 halbseitig gesperrt und das Halten & Parken auf beiden Seiten nicht gestattet.

Der obzitierte Lageplan, der dieser Verordnung angeschlossen wird, bildet einen integrierenden Bestandteil dieser Verordnung.

Die Kundmachung hat durch Aufstellung von Verkehrszeichen gemäß § 50 Z 50 Z 9 StVO 1960 „Baustelle“ § 53 lit. 16b „Halten und Parken verboten“ mit Zusatztafeln gemäß § 52 Z 13b StVO 1960 und „Fahrbahnverengung“ mit Zusatztafeln § 50 Z 8b und c StVO 1960, zu erfolgen, wobei auf den Zusatztafeln am Beginn und am Ende des Bereiches die Aufschrift „in der Zeit vom 07. – 11.10.2019“ aufscheinen muss.

Gemäß § 44 Abs. 1 StVO 1960 tritt diese Verordnung mit der Aufstellung der erforderlichen Straßenverkehrszeichen in Kraft.



Der Bürgermeister:


Franz Göd

Erght gleichlautend an:

- 1) Polizeiinspektion Eggenburg
- 2) Straßenmeisterei Eggenburg

angeschlagen am: 01.10.2019
abgenommen am: 16.10.2019



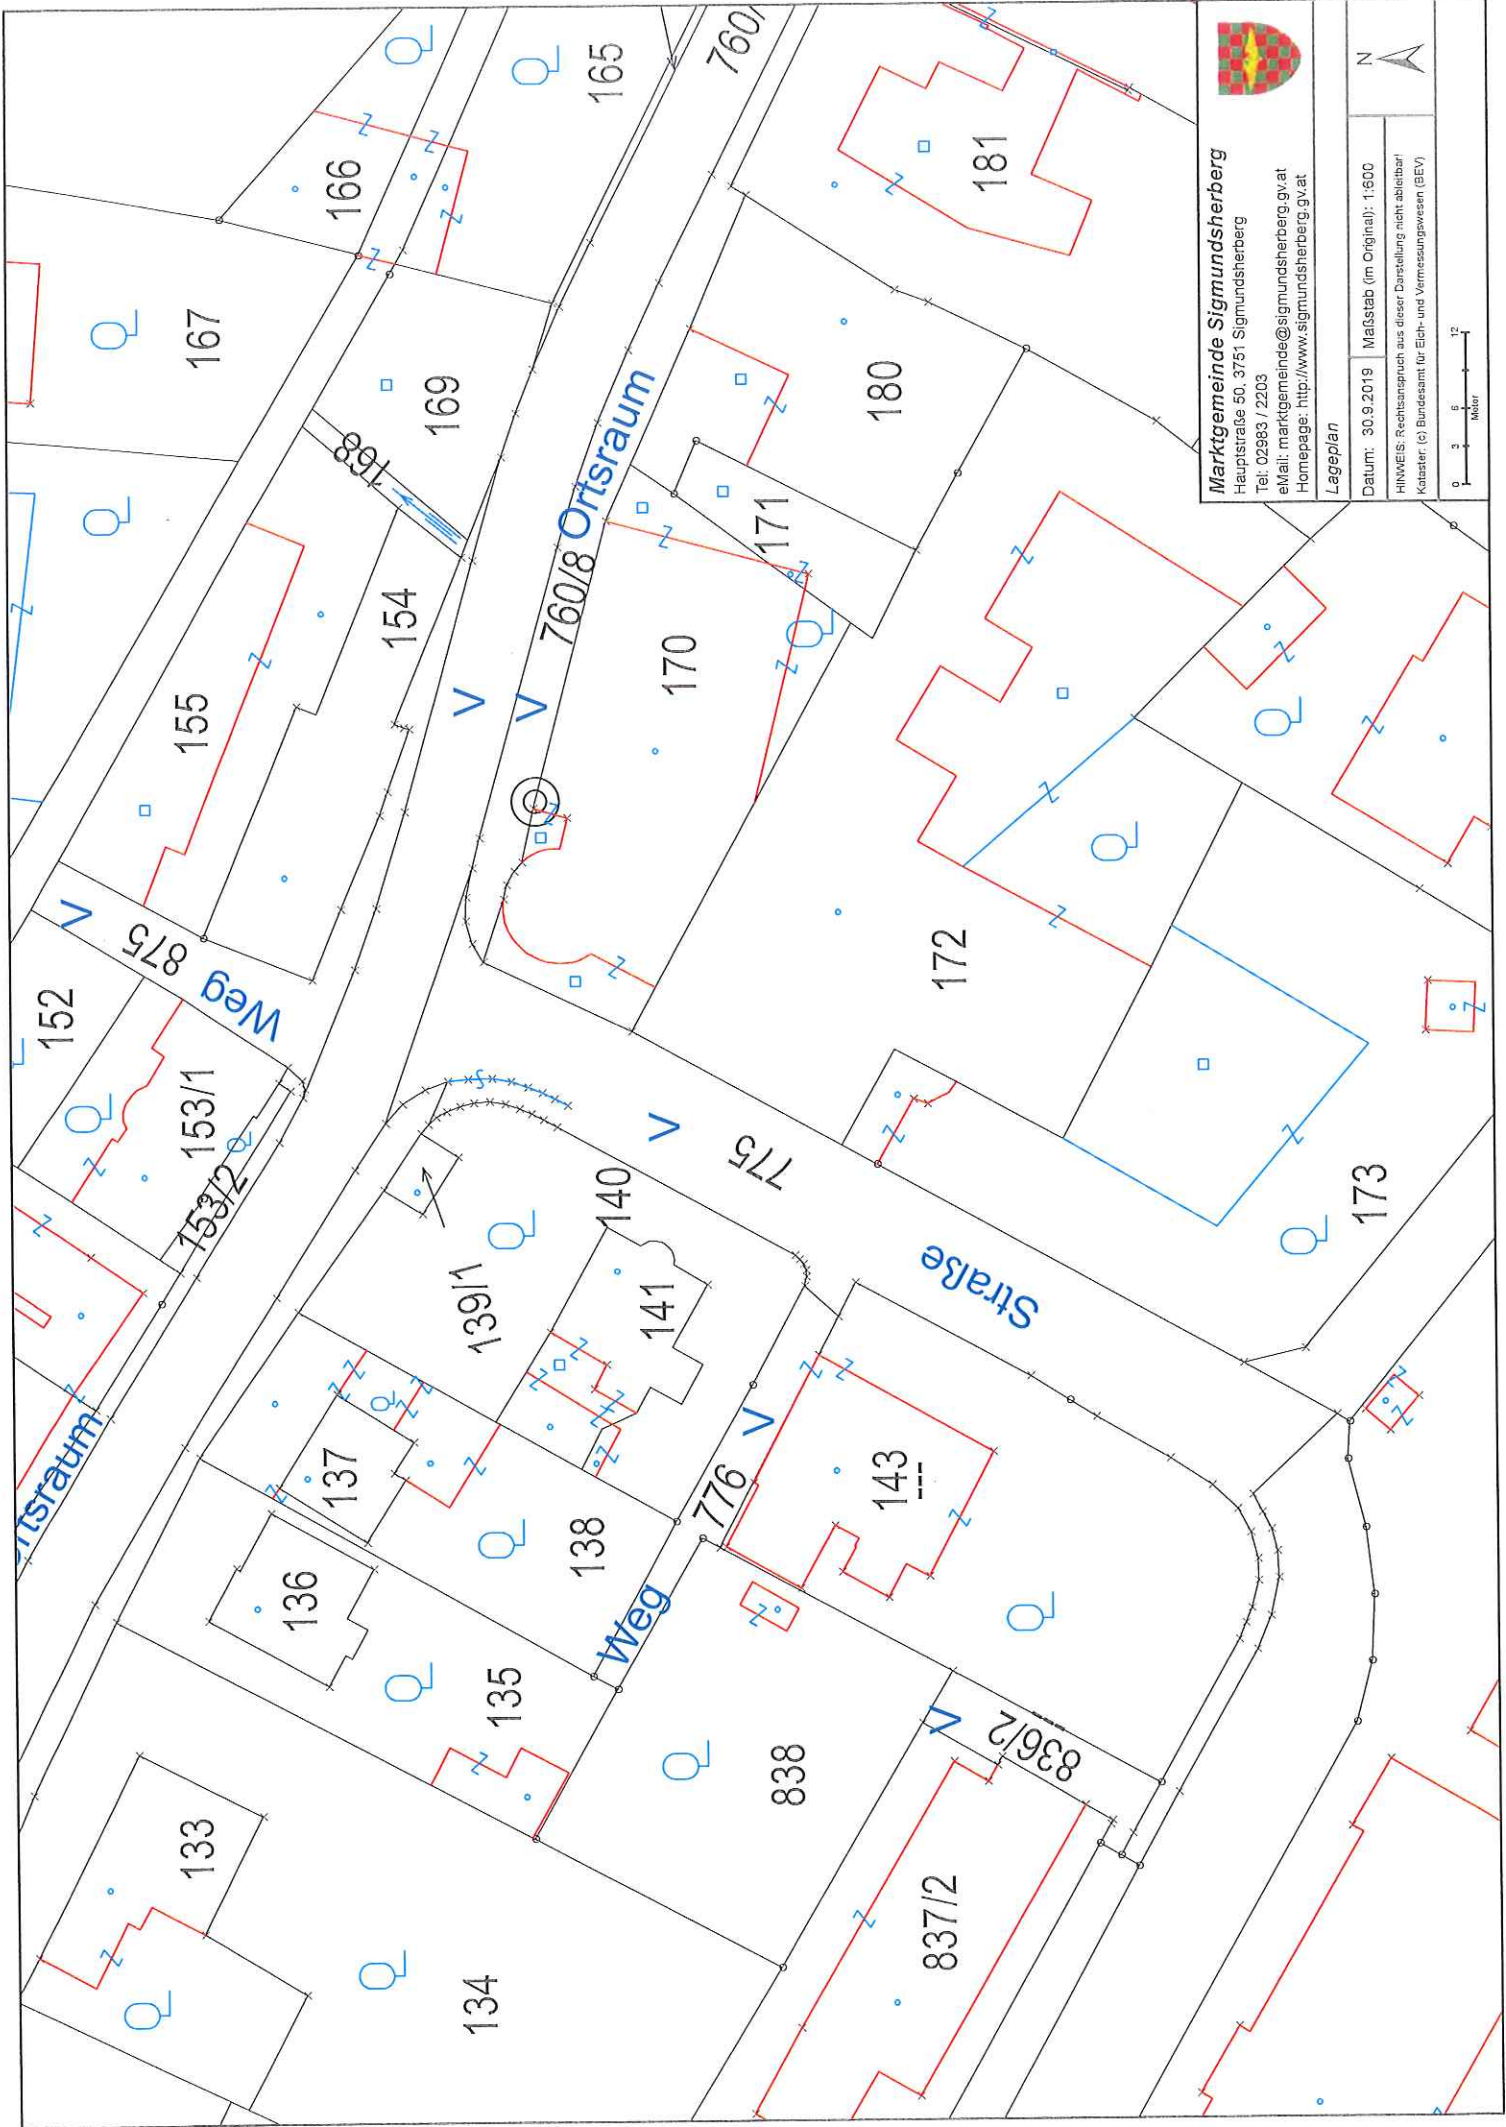

Marktgemeinde Sigmundsherberg

Hauptstraße 50, 3751 Sigmundsherberg
 Tel: 02983 / 2203
 eMail: marktgemeinde@sigmundsherberg.gv.at
 Homepage: <http://www.sigmundsherberg.gv.at>

Lageplan

Datum: 30.9.2019 Maßstab (im Original): 1:500

HINWEIS: Rechtsanspruch aus dieser Darstellung nicht ableitbar
 Kataster: (c) Bundesamt für Eich- und Vermessungswesen (BEV)

