



Sigmundsherberg, am 14.08.2019

Betr.: KG Sigmundsherberg
Vorübergehende Verkehrsmaßnahme

VERORDNUNG

Der Bürgermeister der Marktgemeinde Sigmundsherberg verordnet gemäß § 43 Abs. 1 lit. b Straßenverkehrsordnung 1960 (StVO 1960) in Verbindung mit § 94d Ziffer 4 lit. a StVO 1960, BGBl. Nr. 159/1960 in der derzeit geltenden Fassung, aus Anlass von Straßenbauarbeiten/Kanaldeckeltausch auf der B45 in der KG Sigmundsherberg folgende Verkehrsbeschränkung:

Auf der Verkehrsfläche Parz. 775 KG Sigmundsherberg (Bahnstraße von B45 Richtung Bahnhof) – ist die Straße, lt. beiliegendem Lageplan gelb markiert, - ist das Halten & Parken vom 19. bis 30.08.2019 nicht gestattet.

Der obzitierte Lageplan, der dieser Verordnung angeschlossen wird, bildet einen integrierenden Bestandteil dieser Verordnung.

Die Kundmachung hat durch Aufstellung von Verkehrszeichen gemäß § 52a) Z 13b StVO 1960 „HALTEN UND PARKEN VERBOTEN“ mit Zusatztafeln gemäß § 54 Abs. 1 StVO 1960, zu erfolgen, wobei auf den Zusatztafeln am Anfang und am Ende des Bereiches die Aufschrift „in der Zeit vom 19. – 30.08.2019“ aufscheinen muss.

Gemäß § 44 Abs. 1 StVO 1960 tritt diese Verordnung mit der Aufstellung der erforderlichen Straßenverkehrszeichen in Kraft.

Der Bürgermeister:




Franz Göd

Ergeht gleichlautend an:

- 1) Polizeiinspektion Eggenburg
- 2) Fa. Held & Francke

angeschlagen am: 14.08.2019
abgenommen am: 29.08.2019



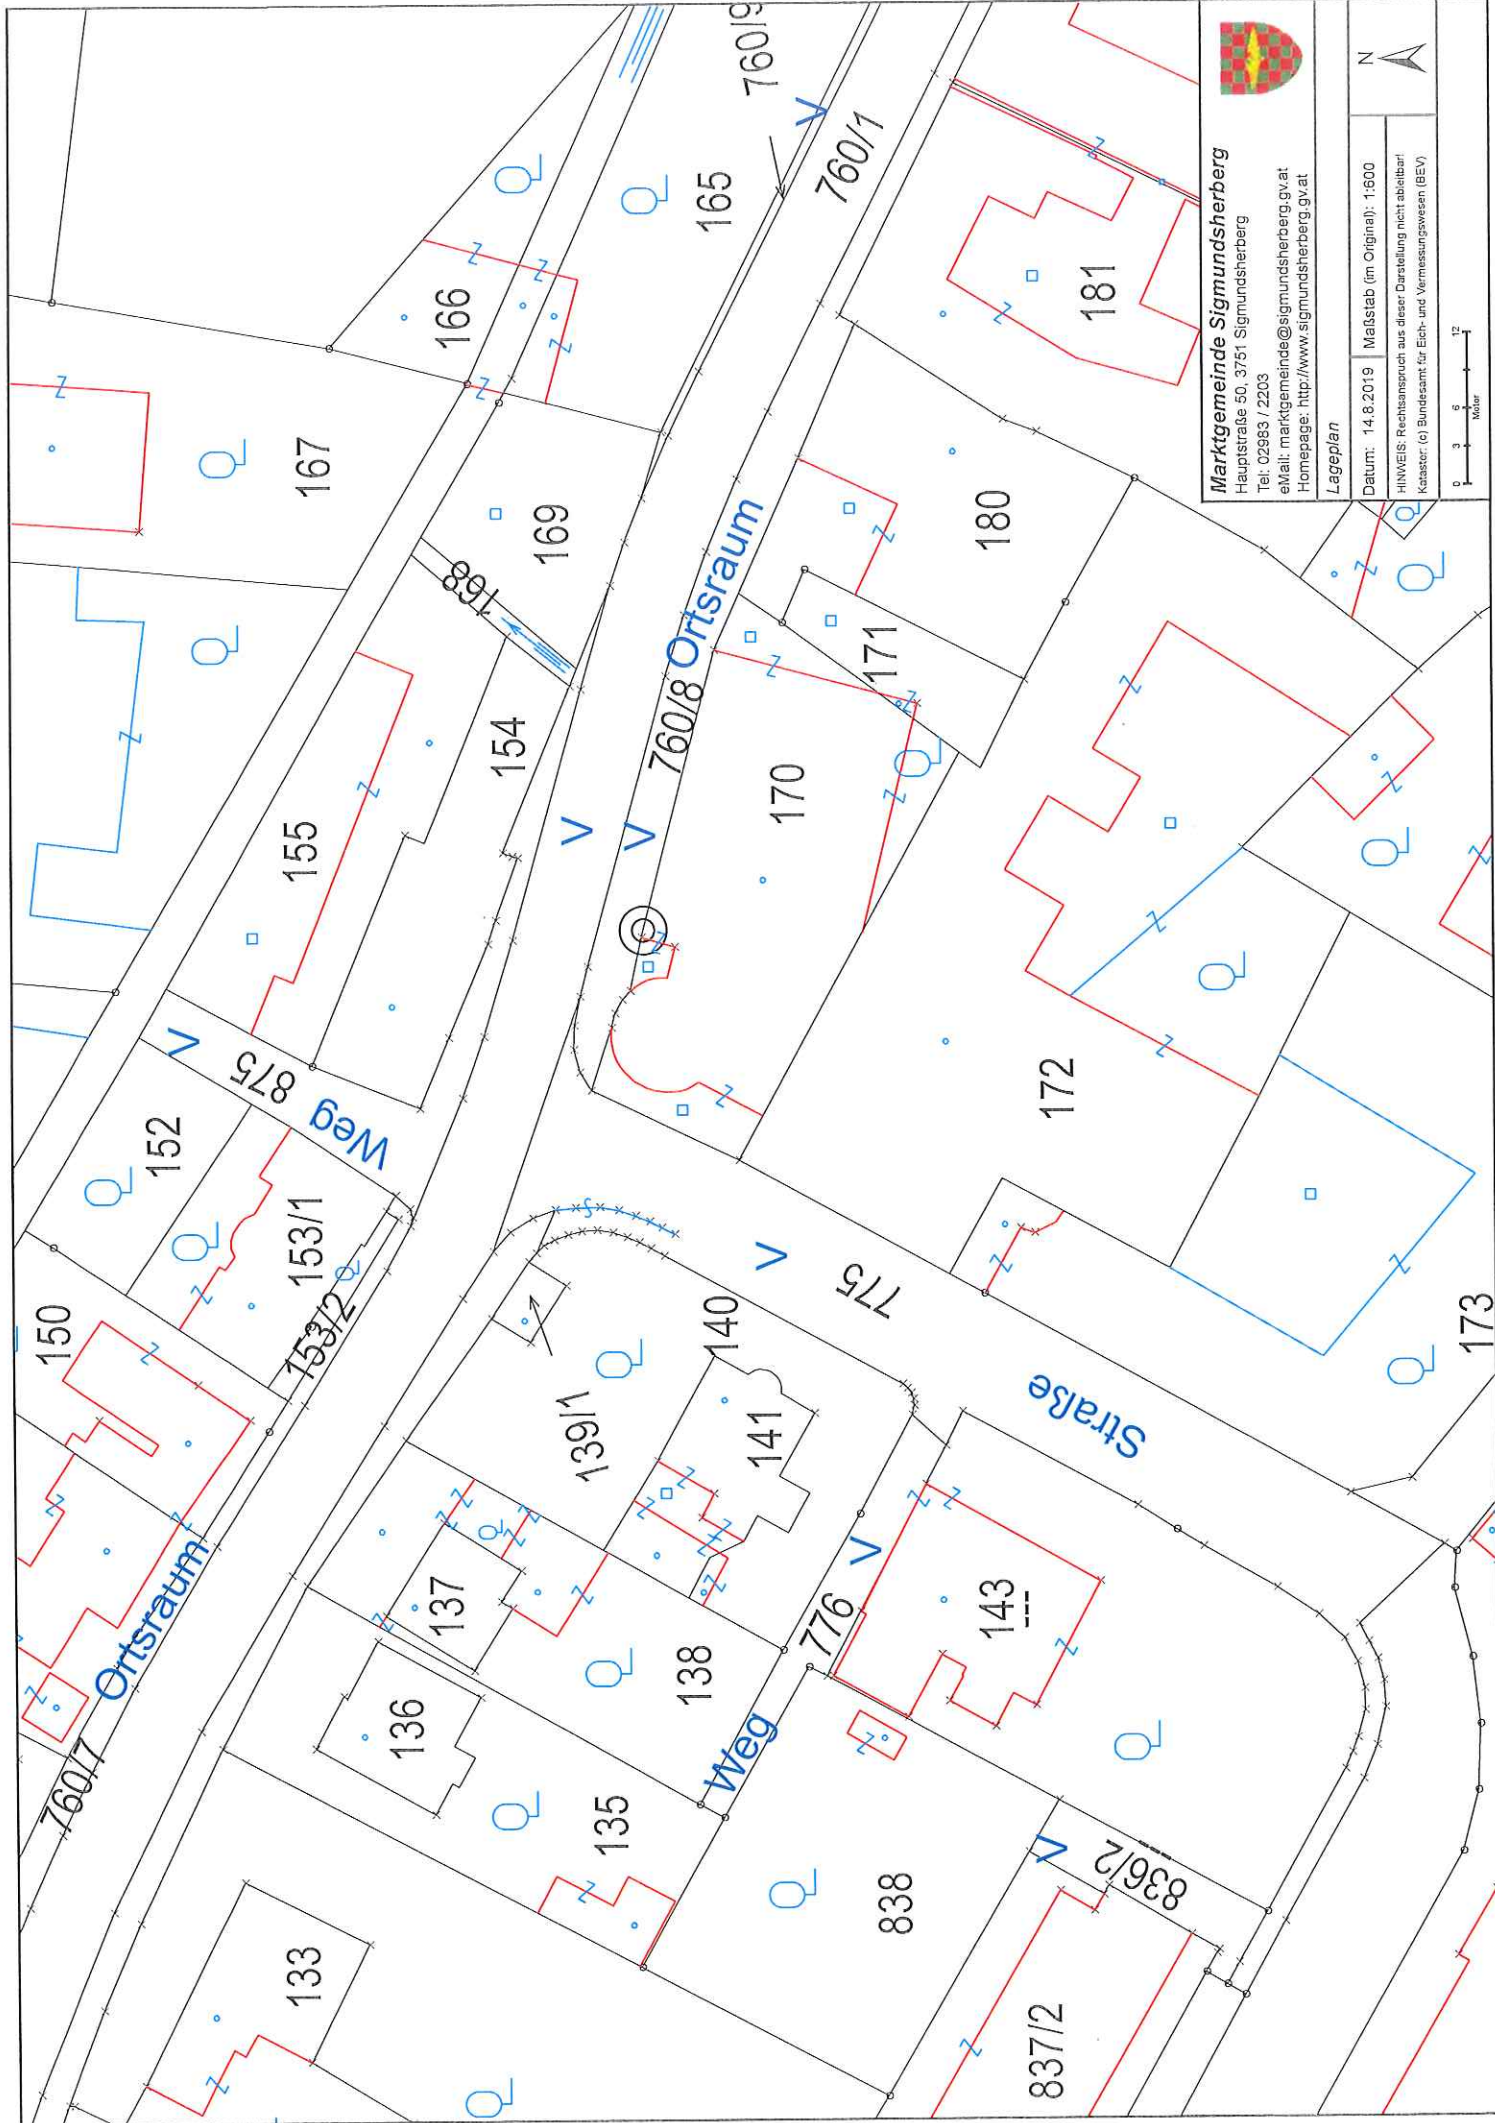

Marktgemeinde Sigmundsherberg
 Hauptstraße 50, 3751 Sigmundsherberg
 Tel: 02983 / 2203
 eMail: marktgemeinde@sigmundsherberg.gv.at
 Homepage: http://www.sigmundsherberg.gv.at

Legendeplan

Datum: 14.8.2019 Maßstab (im Original): 1:600
 HINWEIS: Rechtsanspruch aus dieser Darstellung nicht ableitbar!
 Kataster: (c) Bundesamt für Eich- und Vermessungswesen (BEV)

