



Sigmundsherberg, am 28.04.2020

Betr.: KG Rodingersdorf
Vorübergehende Verkehrsmaßnahme – Abbrucharbeiten, Hauptstraße 58

VERLÄNGERUNG der V E R O R D N U N G

Der Bürgermeister der Marktgemeinde Sigmundsherberg verordnet gemäß § 43 Abs. 1 lit. b Straßenverkehrsordnung 1960 (StVO 1960) in Verbindung mit § 94d Ziffer 4 lit. a StVO 1960, BGBl. Nr. 159/1960 in der derzeit geltenden Fassung, aus Anlass von Arbeiten auf der Hauptstraße 58, Parzelle 146, KG Rodingersdorf vom 01.01.2021 bis 31.07.2021 folgende Verkehrsbeschränkung:

Der Gehsteig samt angrenzenden Parkstreifen, Parzelle 786, vor der Liegenschaft, Hauptstraße 58, KG Rodingersdorf ist vom 01.01.2021 ab 7.00 Uhr bis zum 31.07.2021 18 Uhr gesperrt.

Der obzitierte Lageplan, der dieser Verordnung angeschlossen wird, bildet einen integrierenden Bestandteil dieser Verordnung.

Die Kundmachung hat durch Aufstellung von Verkehrszeichen gemäß § 52 b) Z 15 „vorgeschriebene Fahrtrichtung“ mit dem Zusatz „FUSZGÄNGER“ am Anfang und am Ende der Baustelle zu erfolgen.

Gemäß § 44 Abs. 1 StVO 1960 tritt diese Verordnung mit der Aufstellung der erforderlichen Straßenverkehrszeichen in Kraft.

Der Bürgermeister:


Franz Göd

Ergeht gleichlautend an:

- 1) Polizeiinspektion Eggenburg
- 2) Edeltraud Grech, Kl. Meiseldorf 3, 3744 Meiseldorf

angeschlagen am:
abgenommen am:



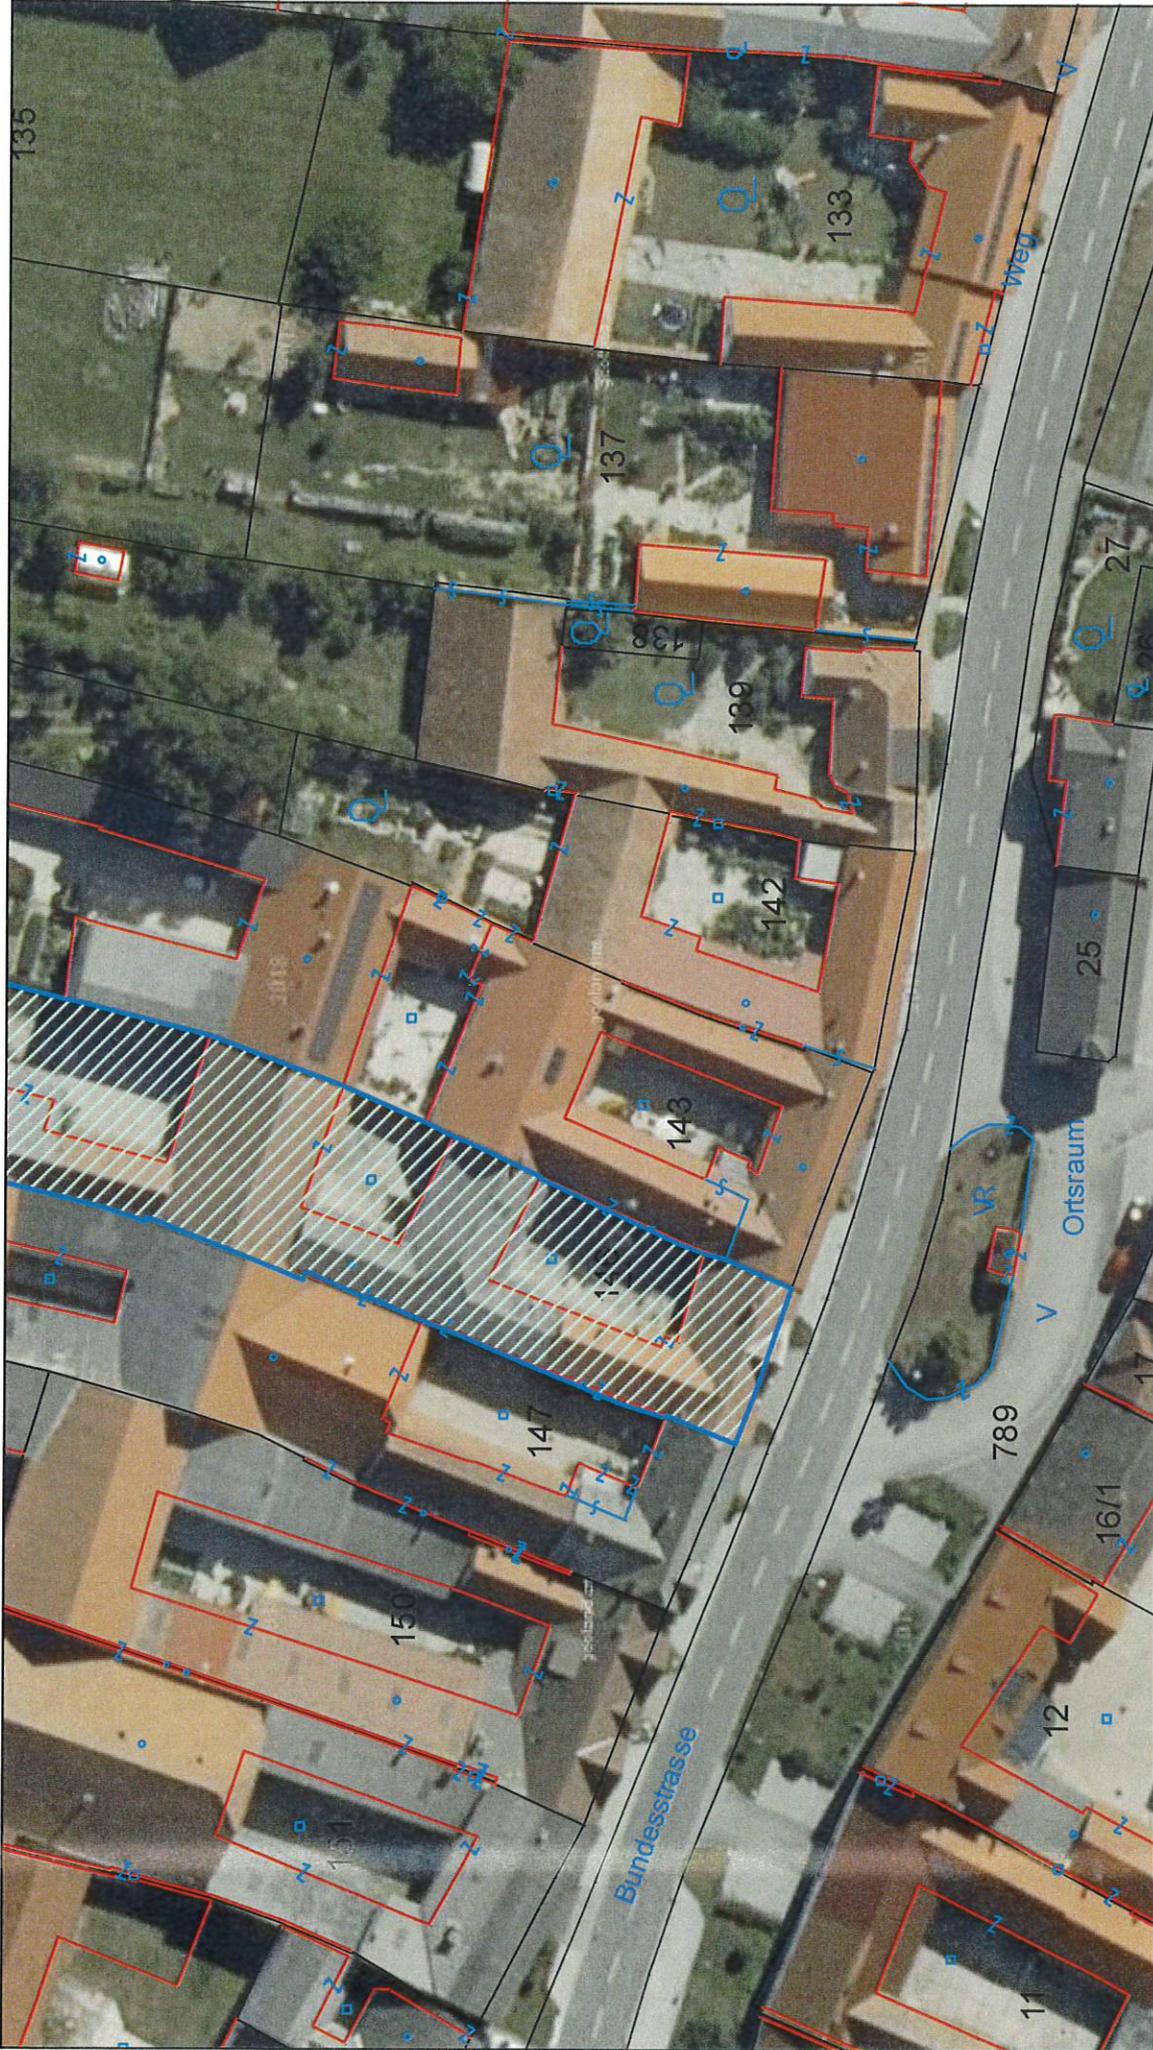

Lageplan

Marktgemeinde Sigmundsherberg

3751 Sigmundsherberg, Hauptstraße 50

Tel: 02983/2203

e-Mail: marktgemeinde@sigmundsherberg.gv.at

Plattdatum: 28.12.2020

Maßstab (im Original): 1:750

Erstellt durch Anwender:

sigmundsherberg_wo



Copyright: DKM - (c) Bundesamt für Eich-und Vermessungswesen

HINWEIS: Rechtsanspruch aus dieser Darstellung nicht ableitbar!