



Sigmundsherberg, 06.10.2021

Betr.: KG Sigmundsherberg
Vorübergehende Verkehrsmaßnahme

VERORDNUNG

Der Bürgermeister der Marktgemeinde Sigmundsherberg verordnet gemäß § 43 Abs. 1 lit. b Z 1 Straßenverkehrsordnung 1960 (StVO 1960) im Interesse der Sicherheit, Leichtigkeit und Flüssigkeit des Verkehrs in Verbindung mit § 94d Ziffer 4 lit. d StVO 1960, BGBl. Nr. 159/1960 in der derzeit geltenden Fassung, ein Halten- und Parken Verbot auf der Parzelle 768/1 KG Sigmundsherberg auf Dauer.

Dieses dauernde Halten- und Parken Verbot erstreckt sich auf der Gemeindestraße Parzelle 768/1 KG Sigmundsherberg im Bereich der Parzelle 768/1 auf eine Länge von 2 m x 4,2 m (angrenzend an Parzelle 768/7).

Ein Lageplan, der den genauen Bereich kennzeichnet, wird dieser Verordnung angeschlossen und bildet einen integrierten Bestandteil dieser.

Die Kundmachung hat durch Bodenmarkierungen (weißes Kreuz) zu erfolgen.

Gemäß § 44 Abs. 1 StVO 1960 tritt diese Verordnung mit der Kennzeichnung der Bodenmarkierungen in Kraft.



Der Bürgermeister:

Franz Göd

Ergeht gleichlautend an:

- 1) Polizeiinspektion Eggenburg

angeschlagen am: 08.10.2021
abgenommen am: 25.10.2021




Lageplan


Marktgemeinde Sigmundsherberg
 3751 Sigmundsherberg, Hauptstraße 50
 Tel: 02983/2203
 e-Mail: marktgemeinde@sigmundsherberg.gv.at



Plotdatum: 02.09.2021
 Maßstab (im Original): 1:1 000
 Erstellt durch Anwender:
 sigmundsherberg_wo

Copyright: DKM - (c) Bundesamt für Eich- und Vermessungswesen
 HINWEIS: Rechtsanspruch aus dieser Darstellung nicht ableitbar!

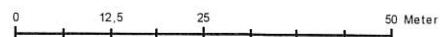

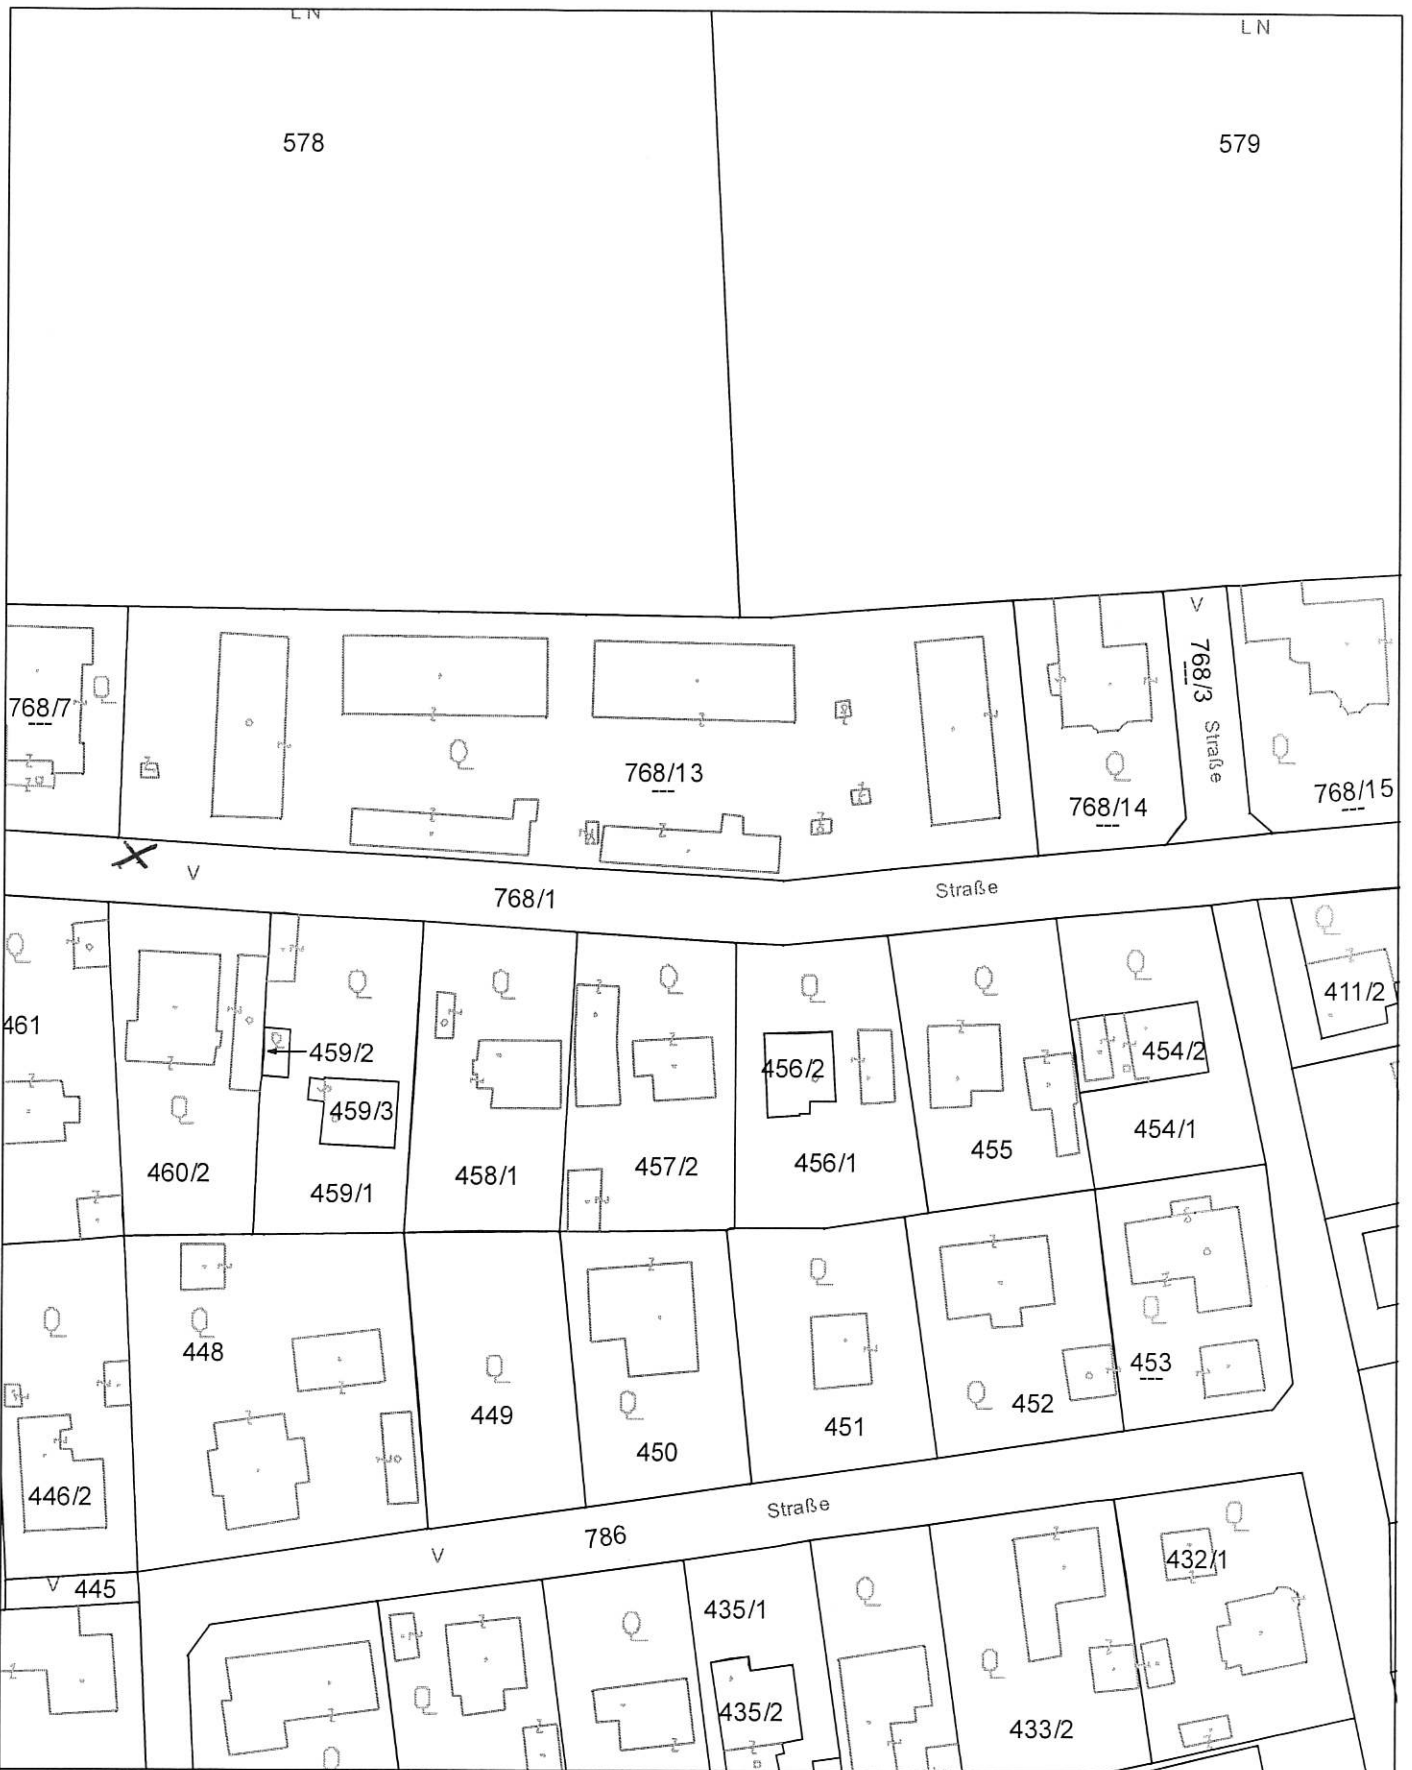

Lageplan

Marktgemeinde Sigmundsherberg
 3751 Sigmundsherberg, Hauptstraße 50
 Tel: 02983/2203
 e-Mail: marktgemeinde@sigmundsherberg.gv.at



Plotdatum: 03.09.2021
 Maßstab (im Original): 1:1 000
 Erstellt durch Anwender:
 sigmundsherberg_wo

Copyright: DKM - (c) Bundesamt für Eich-und Vermessungswesen
 HINWEIS: Rechtsanspruch aus dieser Darstellung nicht ableitbar!

